M.O.P. Dirección de E. hidroeléctricos

Aprovechamiento Hidroeléctrico del

Río Negro

Obra Rincón del Bonete

Casa de comando de Río Negro

Secciones horizontales

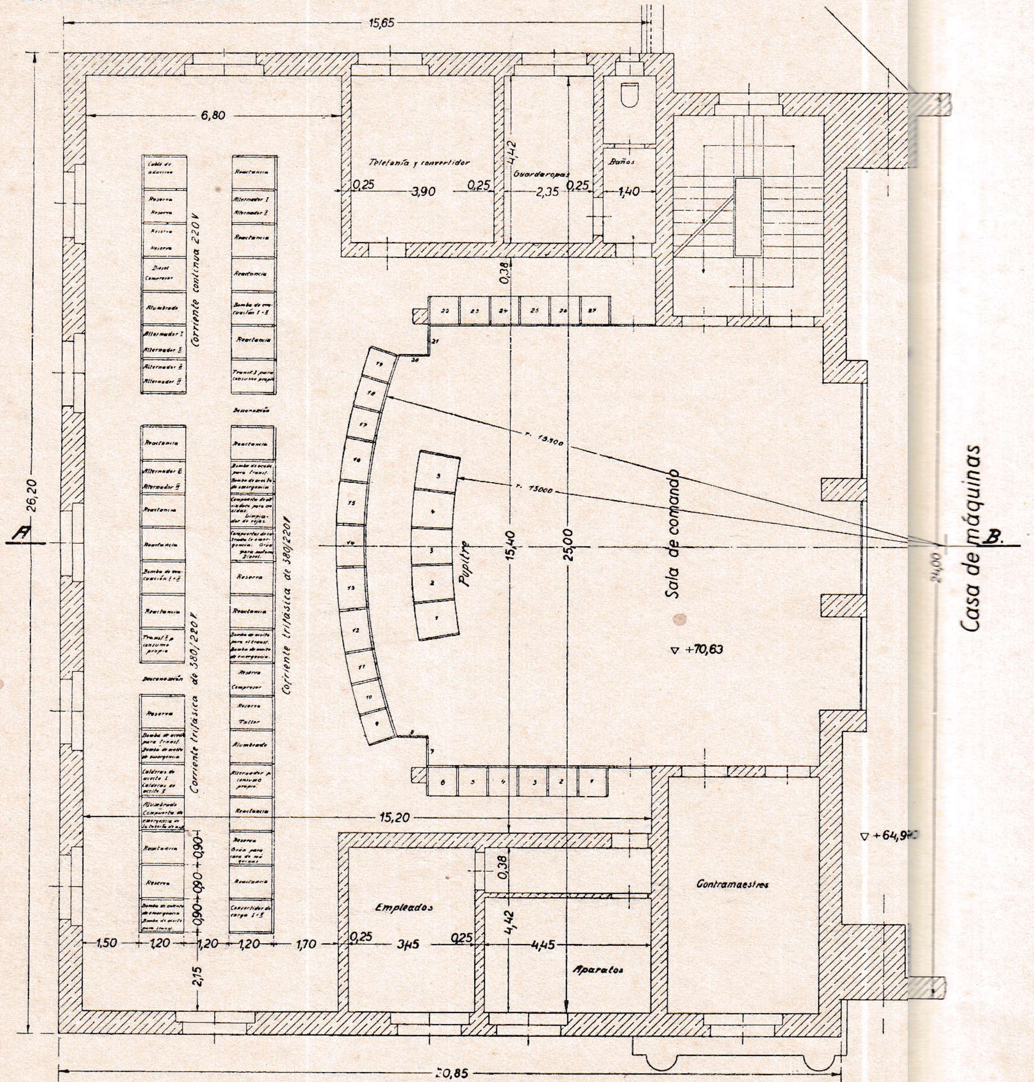

Segundo piso

(Sala de comando)

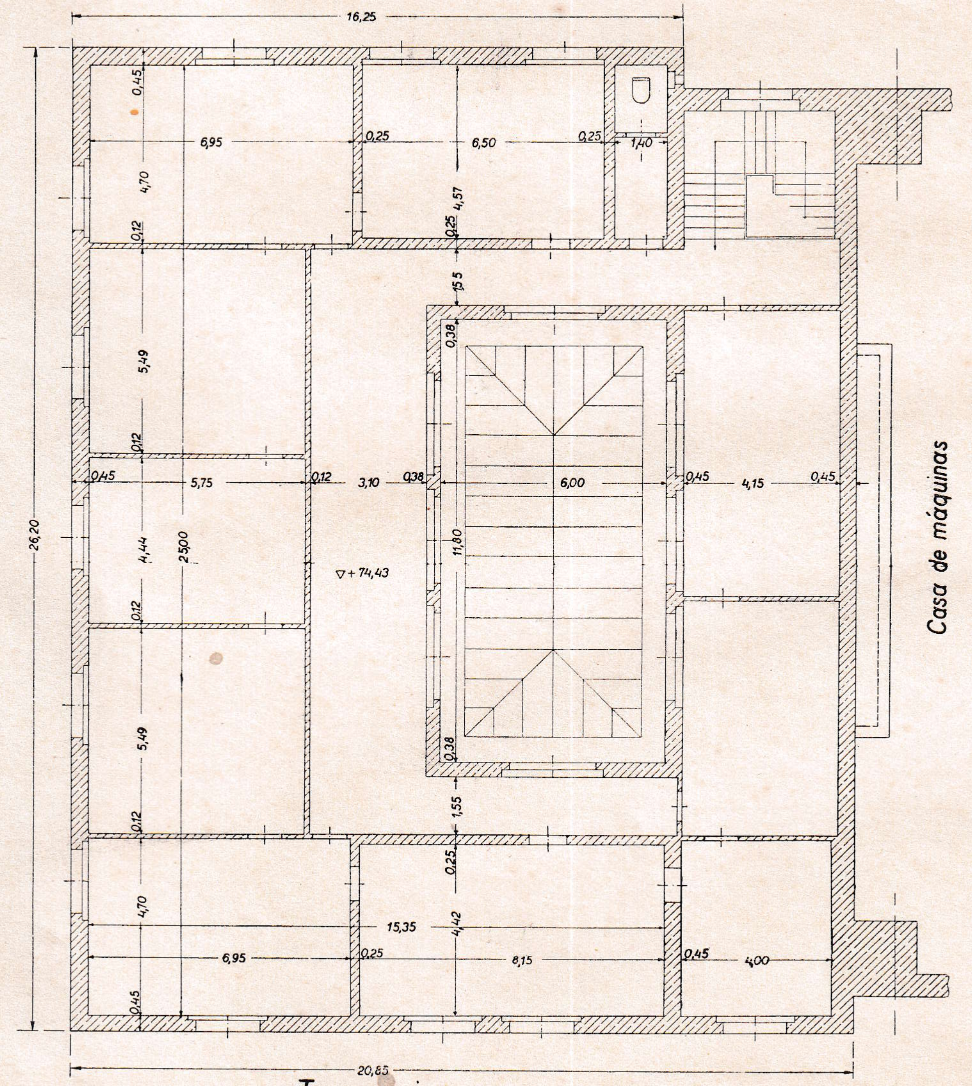

Tercer piso

Escala 1:50

2 1 0 1 2 3 4 5 6 7 8 m

	fecha	nombre
Proyectado	10.II.33	
Dibujado	11.II.33	
Controlado		

Dr. Jng. A. Ludin

Escala 1:50 — Casa de comando de Río Negro. Segundo y tercer piso

Plano Nº 156

Archivo Nº 947

Jefe de sección

Inspector general

Berlin, el 3 II. 33
El Jngeniero.